


3

LIVELLO 3 DOMOTICO

Gli impianti di Livello 3 sono pensati per chi considera la tecnologia una componente importante per ottimizzare la vita domestica. L' impianto elettrico si trasforma in un vero e proprio sistema domotico con l'inserimento di almeno 4 funzioni domotiche, ad esempio: anti-intrusione, controllo carichi, gestione comando luci, temperatura, scenari, controllo remoto, sistema diffusione sonora, rilevazione incendio, sistema anti-allagamento, rivelazione gas.

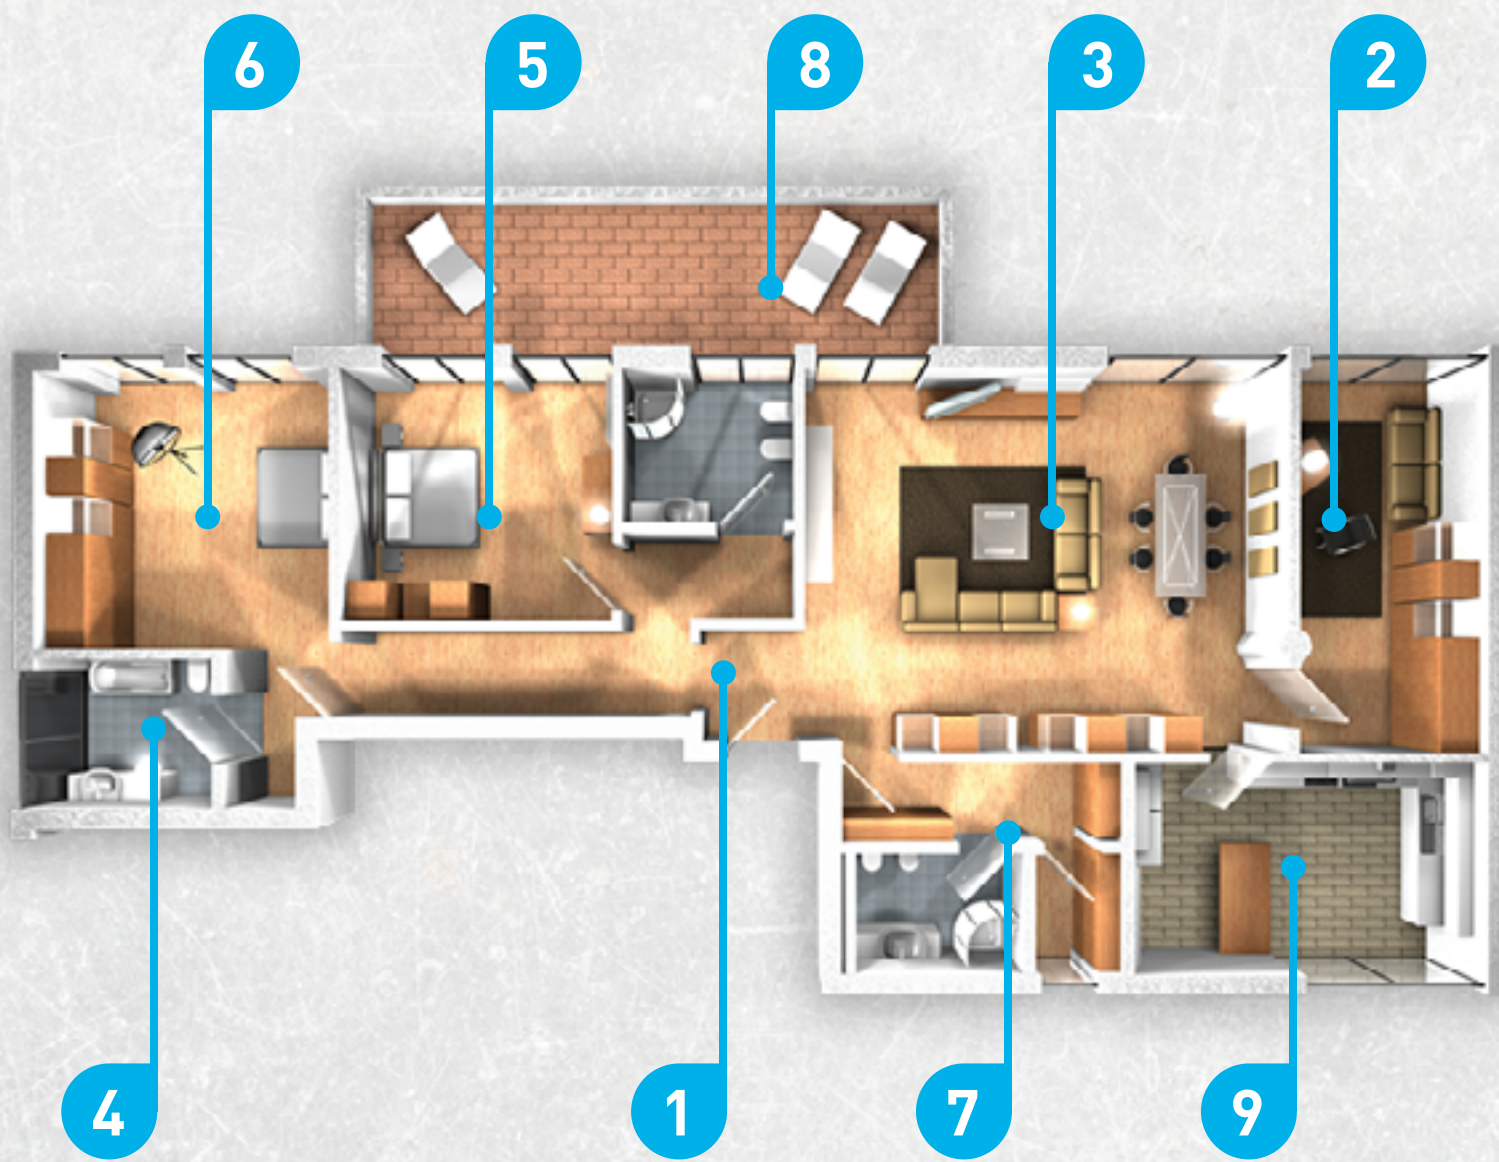

1 INGRESSO / CORRIDOIO / RIPOSTIGLIO

Dispositivi	Ingresso	Corridoio	Ripostiglio
Punti prese	1	1 (2)*	/
Punti luce	1	1 (2)*	1
Prese radio/TV	/	/	/

* Il numero tra parentesi si applica nel caso di lunghezza del corridoio superiore a 5 m.

3 SOGGIORNO

5 CAMERA DA LETTO

6 STUDIO

Metratura	8/12	12/20	20+
Punti prese	5	8	10
Punti luce	3	2	4
Prese radio/TV	1	1	1

Nella camera da letto si può prevedere un punto presa in meno rispetto a quello indicato.

Metratura: superficie calpestabile escludendo quella esterna (terrazza, portici, etc.)

7 LAVANDERIA

Dispositivi	Lavanderia
Punti prese	4
Punti luce	1
Prese radio/TV	/

2 CUCINA / ANGOLO COTTURA

Dispositivi	Cucina	Angolo Cottura
Punti prese	7 (3)*	3 (2)*
Punti luce	2	1
Prese radio/TV	1	/

* Il numero tra parentesi indica la parte totale di prese da installare in corrispondenza del piano di lavoro

4 BAGNO / SERVIZI

Dispositivi	Bagno o doccia	Servizi (WC)
Punti prese	2	1
Punti luce	2	/
Prese radio/TV	/	/

In un locale da bagno, se non è previsto l'attacco idraulico per la lavatrice è sufficiente un punto presa.

8 AREE ESTERNE (BALCONE / GIARDINO)

Dispositivi	Balcone	Giardino
Punti prese	1	1
Punti luce	1	1
Prese radio/TV	/	/

Si applica per superfici uguali o superiori a 10 m²

9 BOX / CANTINA / SOFFITTA

Dispositivi	Box	Cantina	Soffitta
Punti prese	1	1	1
Punti luce	1	1	1
Prese radio/TV	/	/	/

Non si applica alle cantine, soffitte e box alimentati da servizi condominiali

DOTAZIONE PER UNITÀ ABITATIVA

Per appartamento	Area	Numero
Punti telefono e/o dati	A < 50 m ²	1
	50 m ² ≤ A < 100 m ²	3
	A ≥ 100 m ²	4
Numero di circuiti *	A ≤ 50 m ²	3
	50 m ² < A ≤ 75 m ²	4
	75 m ² < A ≤ 125 m ²	5
	A > 125 m ²	7
Protezione contro le sovratensioni (SPD) secondo le Norme CEI 81-10 e CEI 64-8, Sezione 534	SDP nell'impianto ai fini della protezione contro le sovraestensioni impulsive, oltre a quanto stabilito per i livelli 1 e 2	
Dispositivi per l'illuminazione di sicurezza	A ≤ 100 m ² A > 100 m ²	2 3
Ausiliari	Campanello, videocitofono, antintrusione, gestione carichi, domotica	

* Sono esclusi dal conteggio eventuali circuiti destinati all'alimentazione di apparecchi (ad esempio scaldacqua, caldaie, condizionatori, estrattori) e anche circuiti di box, cantine e soffitte.